

PLAN 2 - CENTRE-VILLE

Concept d'aménagement



Légende

VOCATIONS

- Pôle récréotouristique
- Secteur à requalifier
- Axe institutionnel
- Troçon d'ambiance commerciale
- Tronçon à requalifier
- Zone de transition

INTERVENTIONS

- Lien entre les milieux de vie à consolider
- Lien récréatif et récréotouristique à valoriser /développer
- Parcours significatif
- Carrefour giratoire projeté

INFRASTRUCTURES DE TRANSPORT

- Route nationale
- Route collectrice
- Réseau ferroviaire
- Piste cyclable

PATRIMOINE ARCHITECTURAL


- Chapelle Saint-Joachim
- Basilique Sainte-Anne
- Chapelle Sainte-Anne
- Calvaire de Varennes

LECTURE DE MILIEUX

- Milieu de vie
- Vieux-Varennes
- Équipement public et municipal

AUTRES INFORMATIONS

- Parc municipal
- Réseau hydrographique*

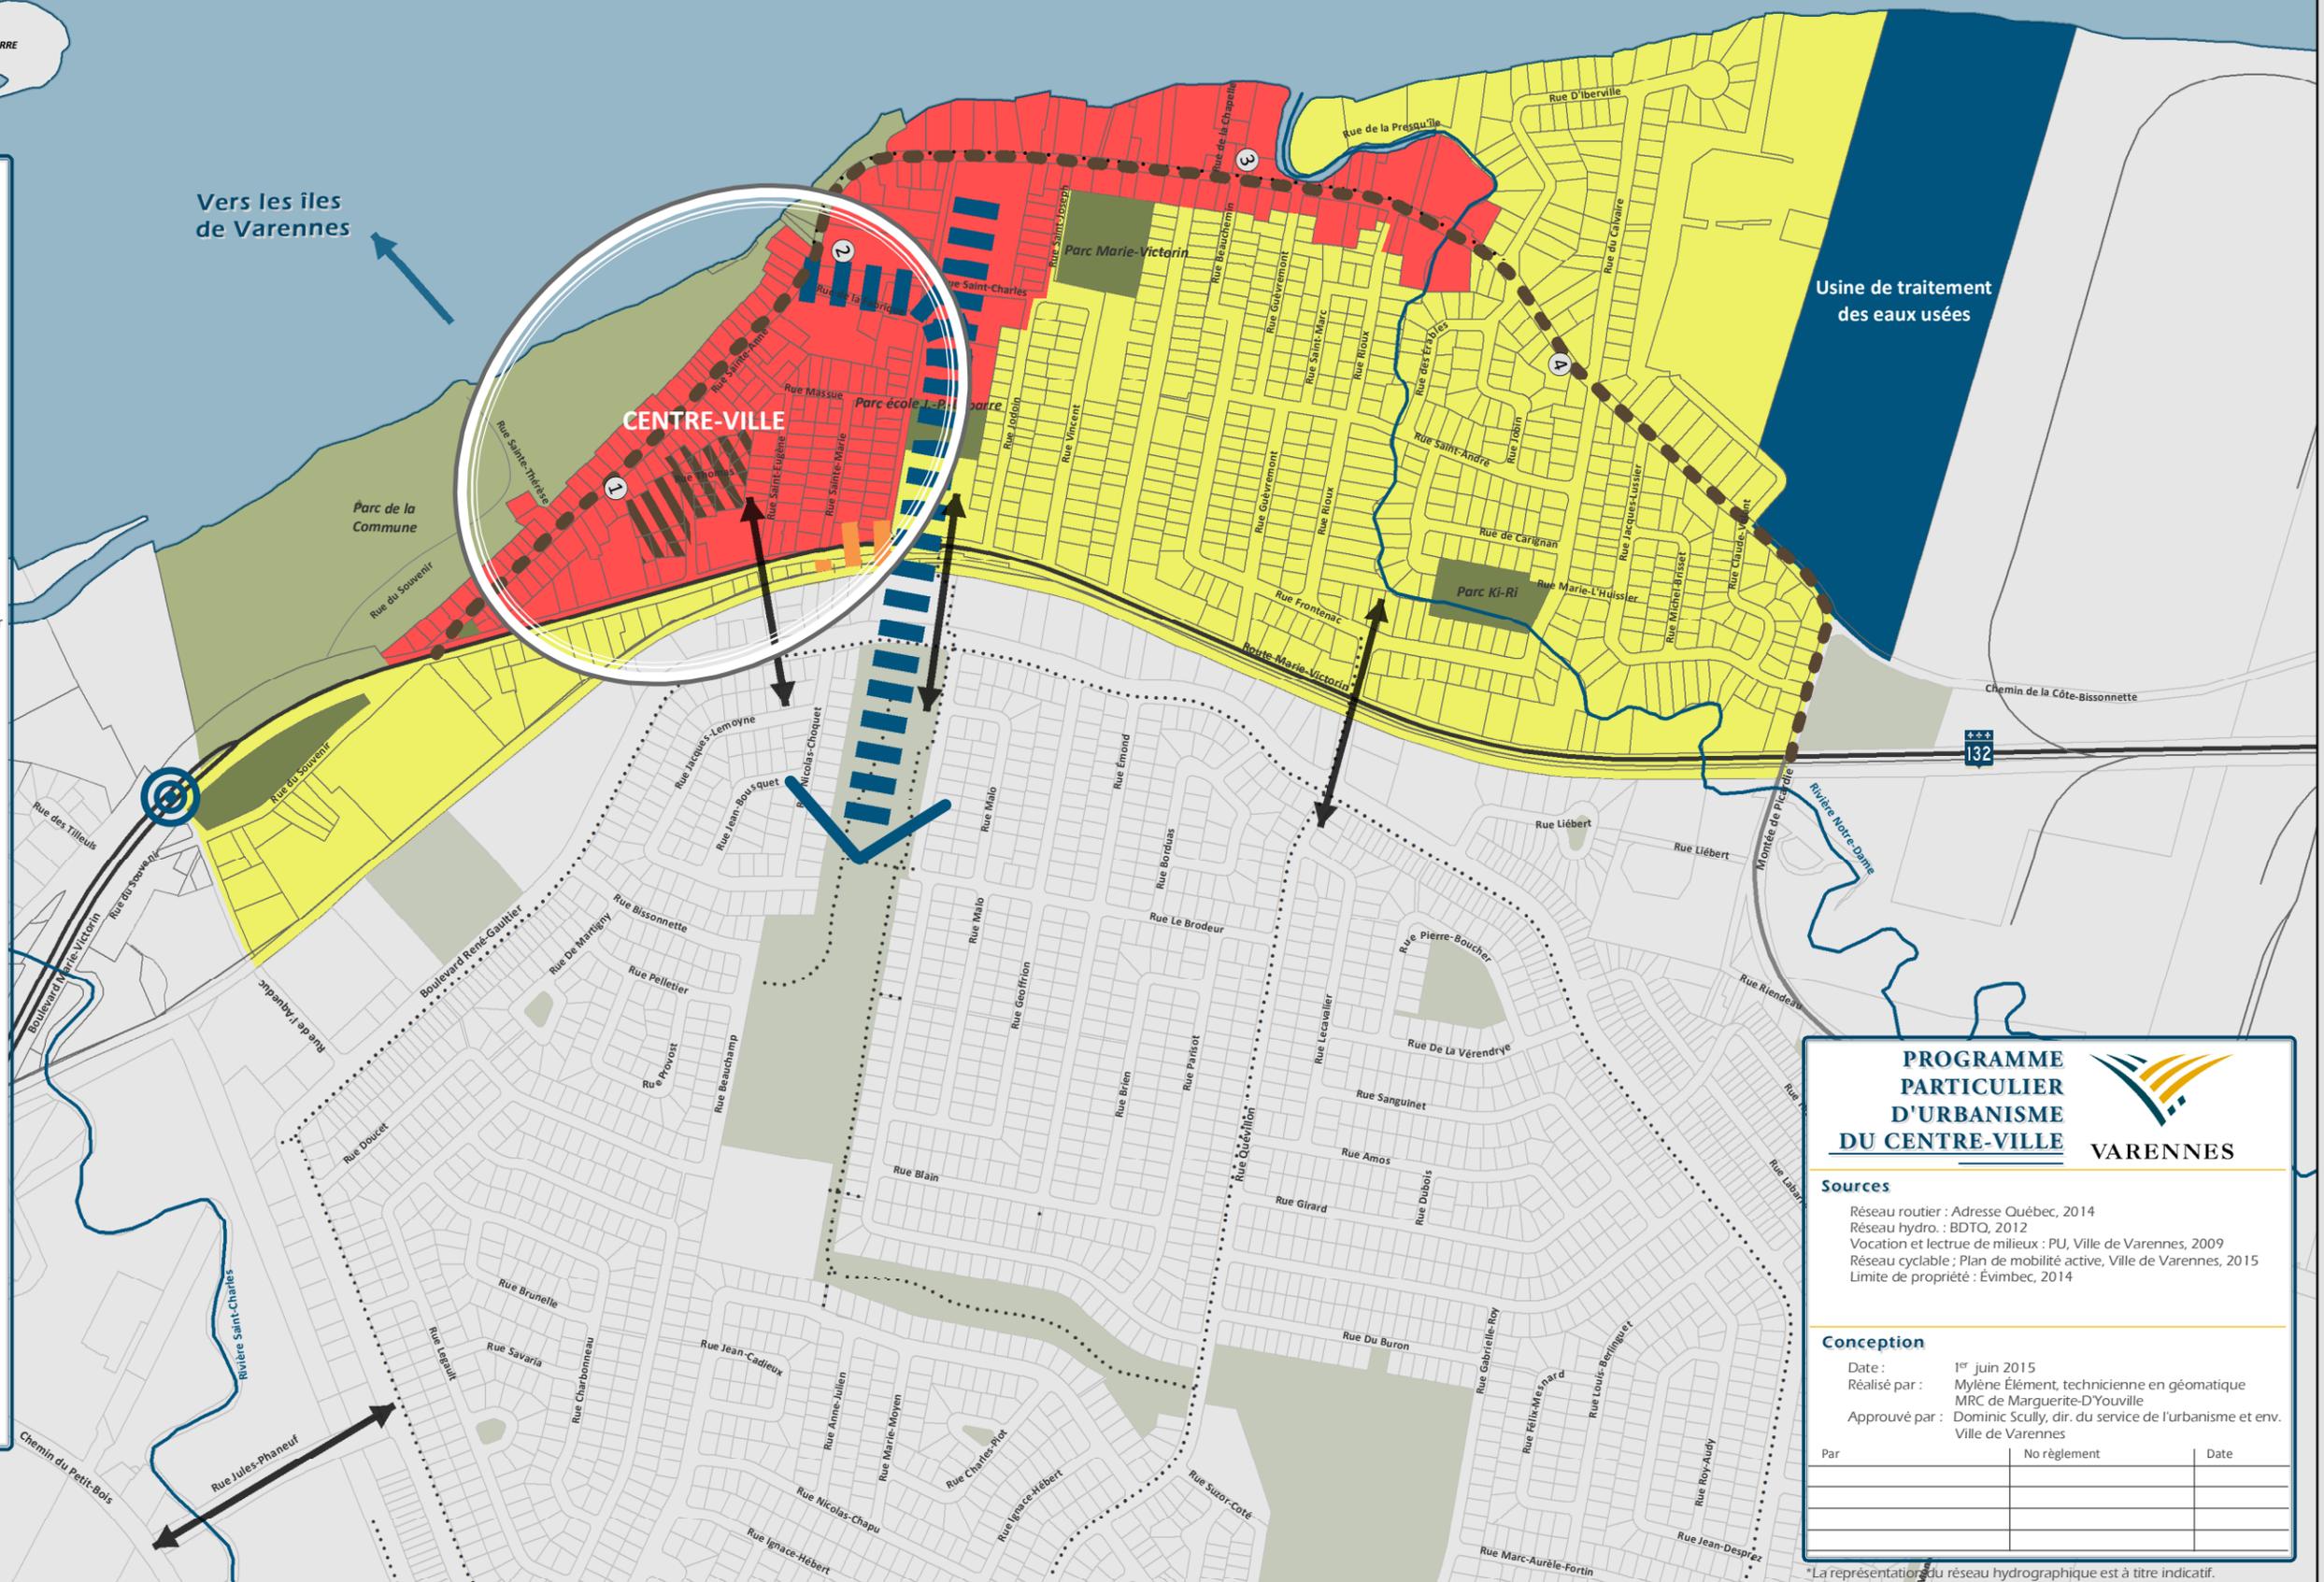

PROGRAMME PARTICULIER D'URBANISME DU CENTRE-VILLE VARENNES

Sources

- Réseau routier : Adresse Québec, 2014
- Réseau hydro : BDTQ, 2012
- Vocation et lecture de milieux : PU, Ville de Varennes, 2009
- Réseau cyclable : Plan de mobilité active, Ville de Varennes, 2015
- Limite de propriété : Évimbec, 2014

Conception

Date : 1^{er} juin 2015
 Réalisé par : Mylène Élément, technicienne en géomatique
 MRC de Marguerite-D'Youville
 Approuvé par : Dominic Scully, dir. du service de l'urbanisme et env.
 Ville de Varennes

Par	No règlement	Date

*La représentation du réseau hydrographique est à titre indicatif.