

PLAN 3 - CENTRE-VILLE

Affectation du sol



LA GRANDE ÎLE
 ÎLE AU BEURRE
 ÎLE AUX CABANES
 ÎLE AUX FERMERS

Fleuve Saint-Laurent

Légende

AFFECTATIONS DU SOL


- Habitation faible densité
- Habitation moyenne densité
- Habitation forte densité
- Commerce d'ambiance
- Institutionnelle et administrative
- Mixte 2
- Mixte 1
- Récréative

INFRASTRUCTURES DE TRANSPORT

- Route nationale
- Route collectrice
- Réseau ferroviaire

AUTRES INFORMATIONS

- Réseau hydrographique*

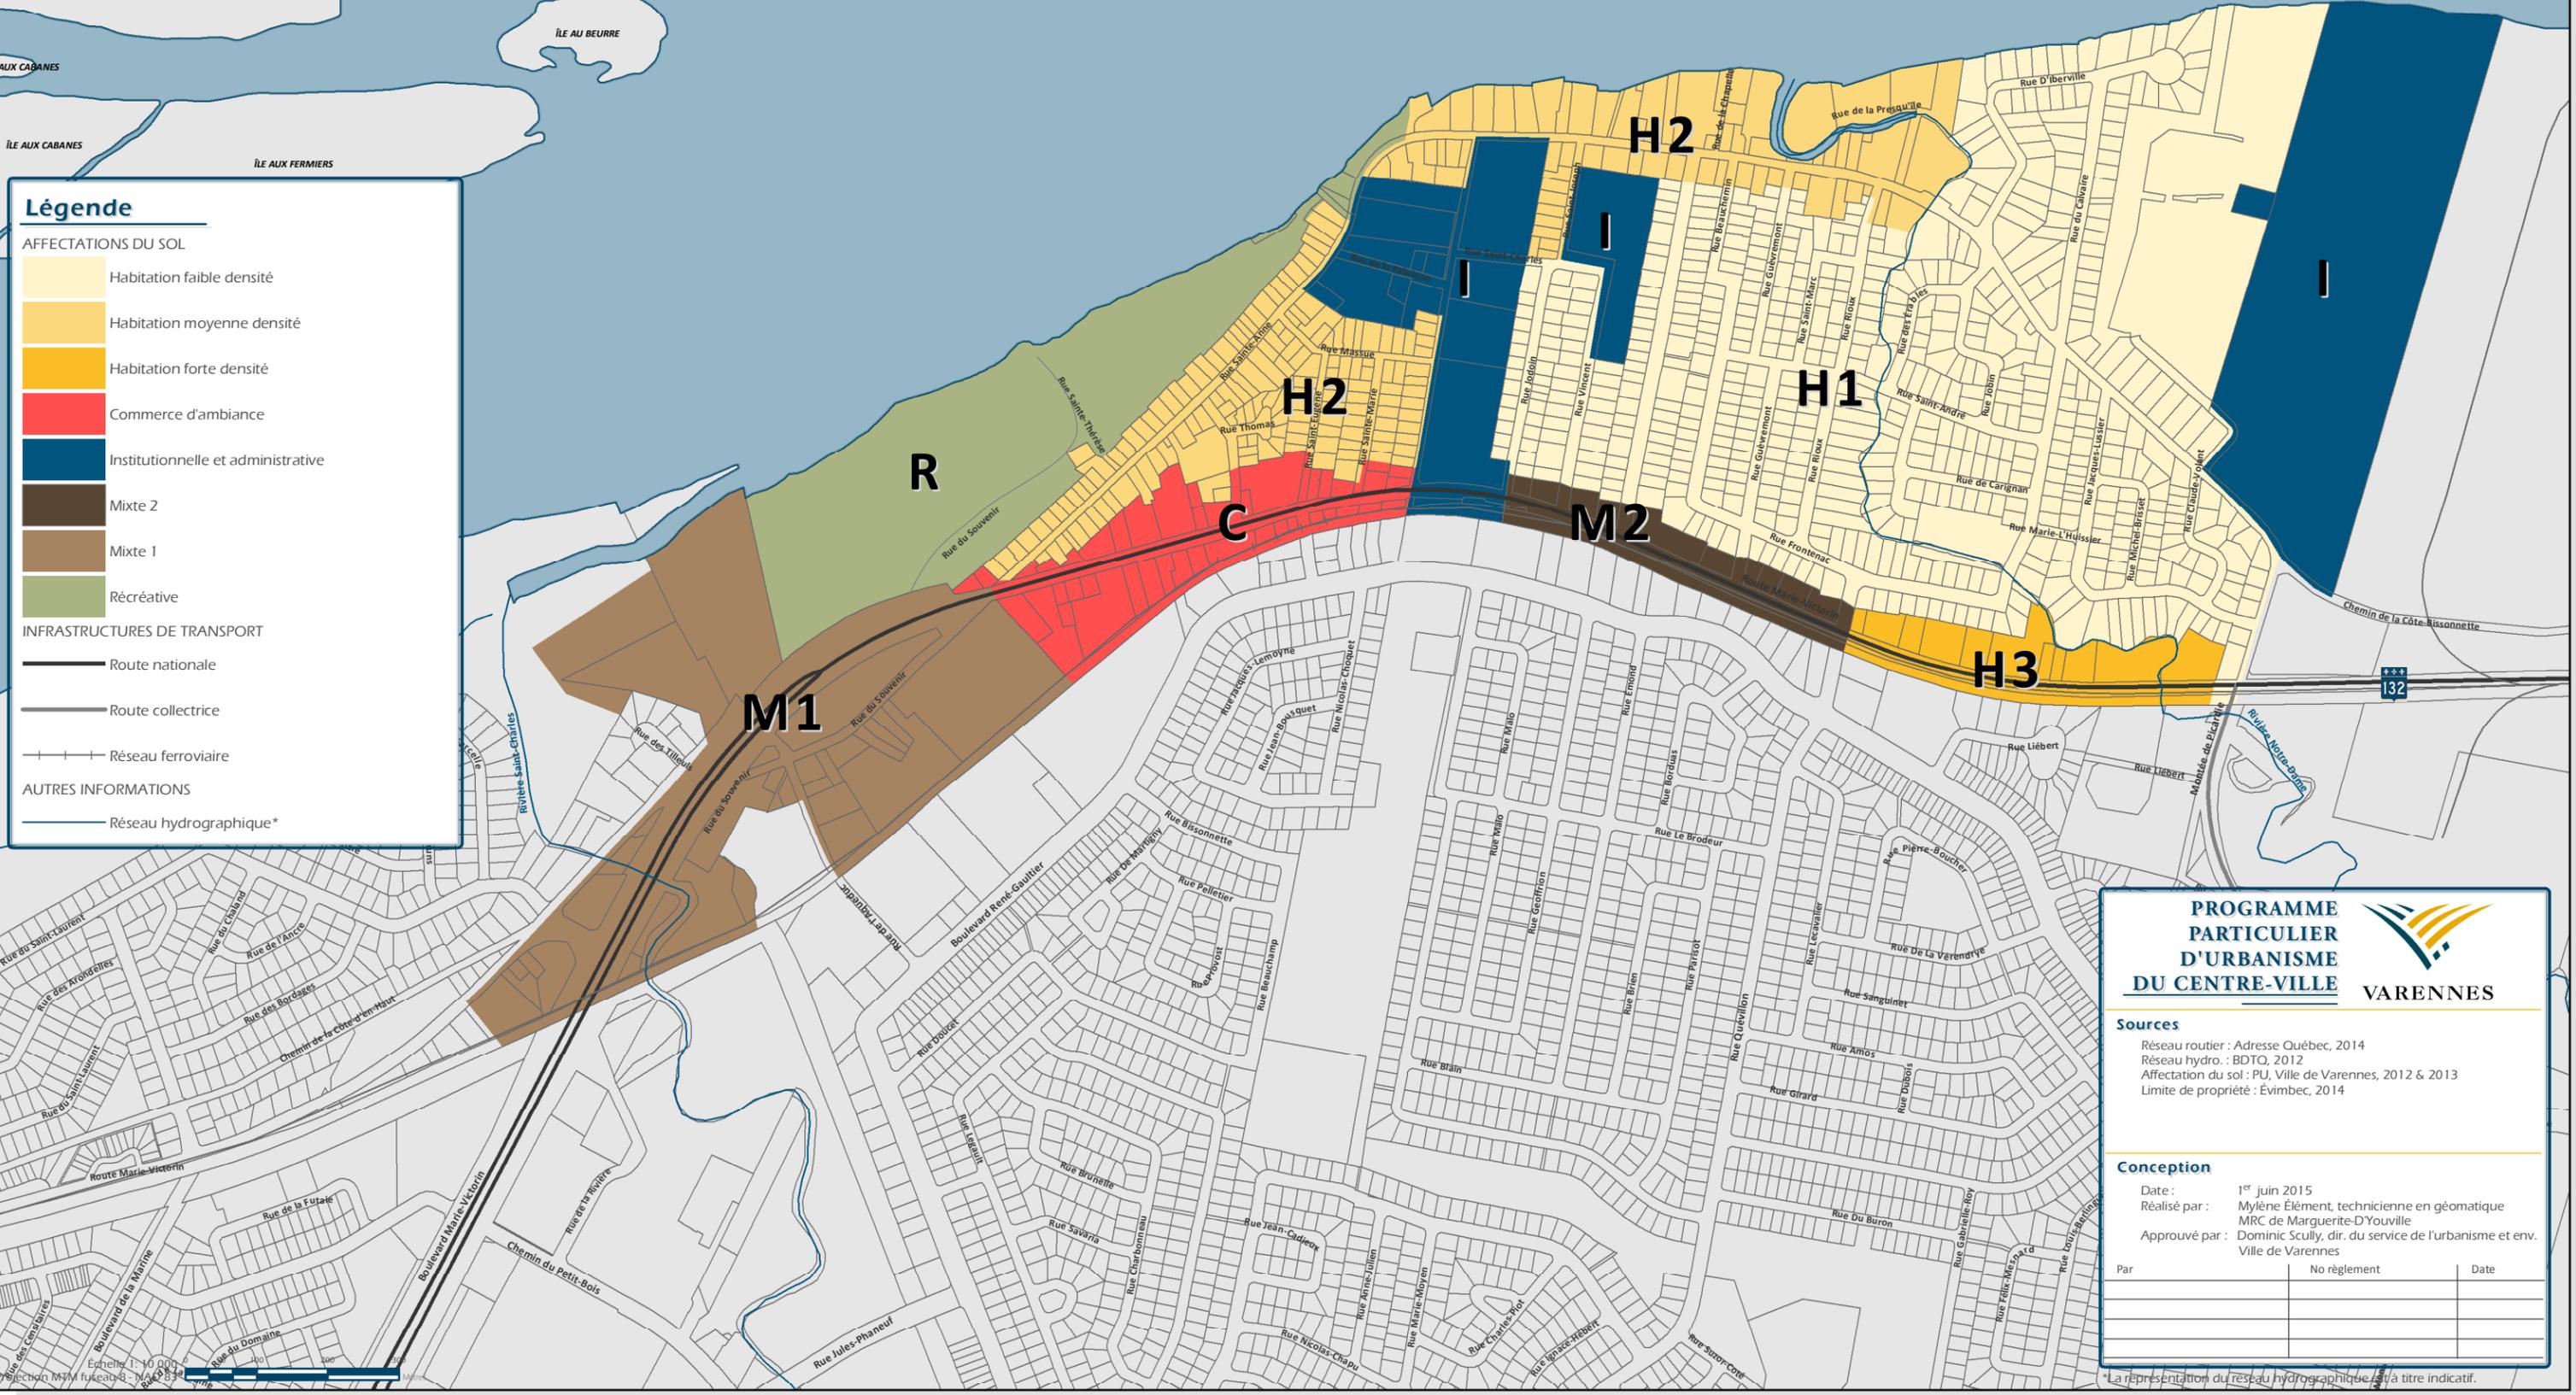



PROGRAMME PARTICULIER D'URBANISME DU CENTRE-VILLE VARENNES

Sources

Réseau routier : Adresse Québec, 2014
 Réseau hydro. : BDTO, 2012
 Affectation du sol : PU, Ville de Varennes, 2012 & 2013
 Limite de propriété : Evimbec, 2014

Conception

Date : 1^{er} juin 2015
 Réalisé par : Mylène Élément, technicienne en géomatique
 MRC de Marguerite-D'Youville
 Approuvé par : Dominic Scully, dir. du service de l'urbanisme et env. Ville de Varennes

Par	No règlement	Date

* La représentation du réseau hydrographique est à titre indicatif.