

PLAN 4 - SECTEURS À VOCATION ÉCONOMIQUE



Légende

SECTEURS

- Secteur commercial local
- Secteur mixte de quartier
- Secteur industriel scientifique
- Secteur industriel chimique
- Vieux-Varenes (centre-ville)
- secteur institutionnel local
- Zone agricole

TRONÇONS


- Artère commerciale destructurée
- Activité industrielle en zone agricole

INFRASTRUCTURES DE TRANSPORT

- Autoroute
- Route nationale
- Route régionale
- Route collectrice
- Route locale
- Réseau ferroviaire
- Ligne de transport d'énergie électrique

AUTRES INFORMATIONS

- Porte d'entrée
- Périmètre urbain
- Secteur à requalifier
- Réseau hydrographique*

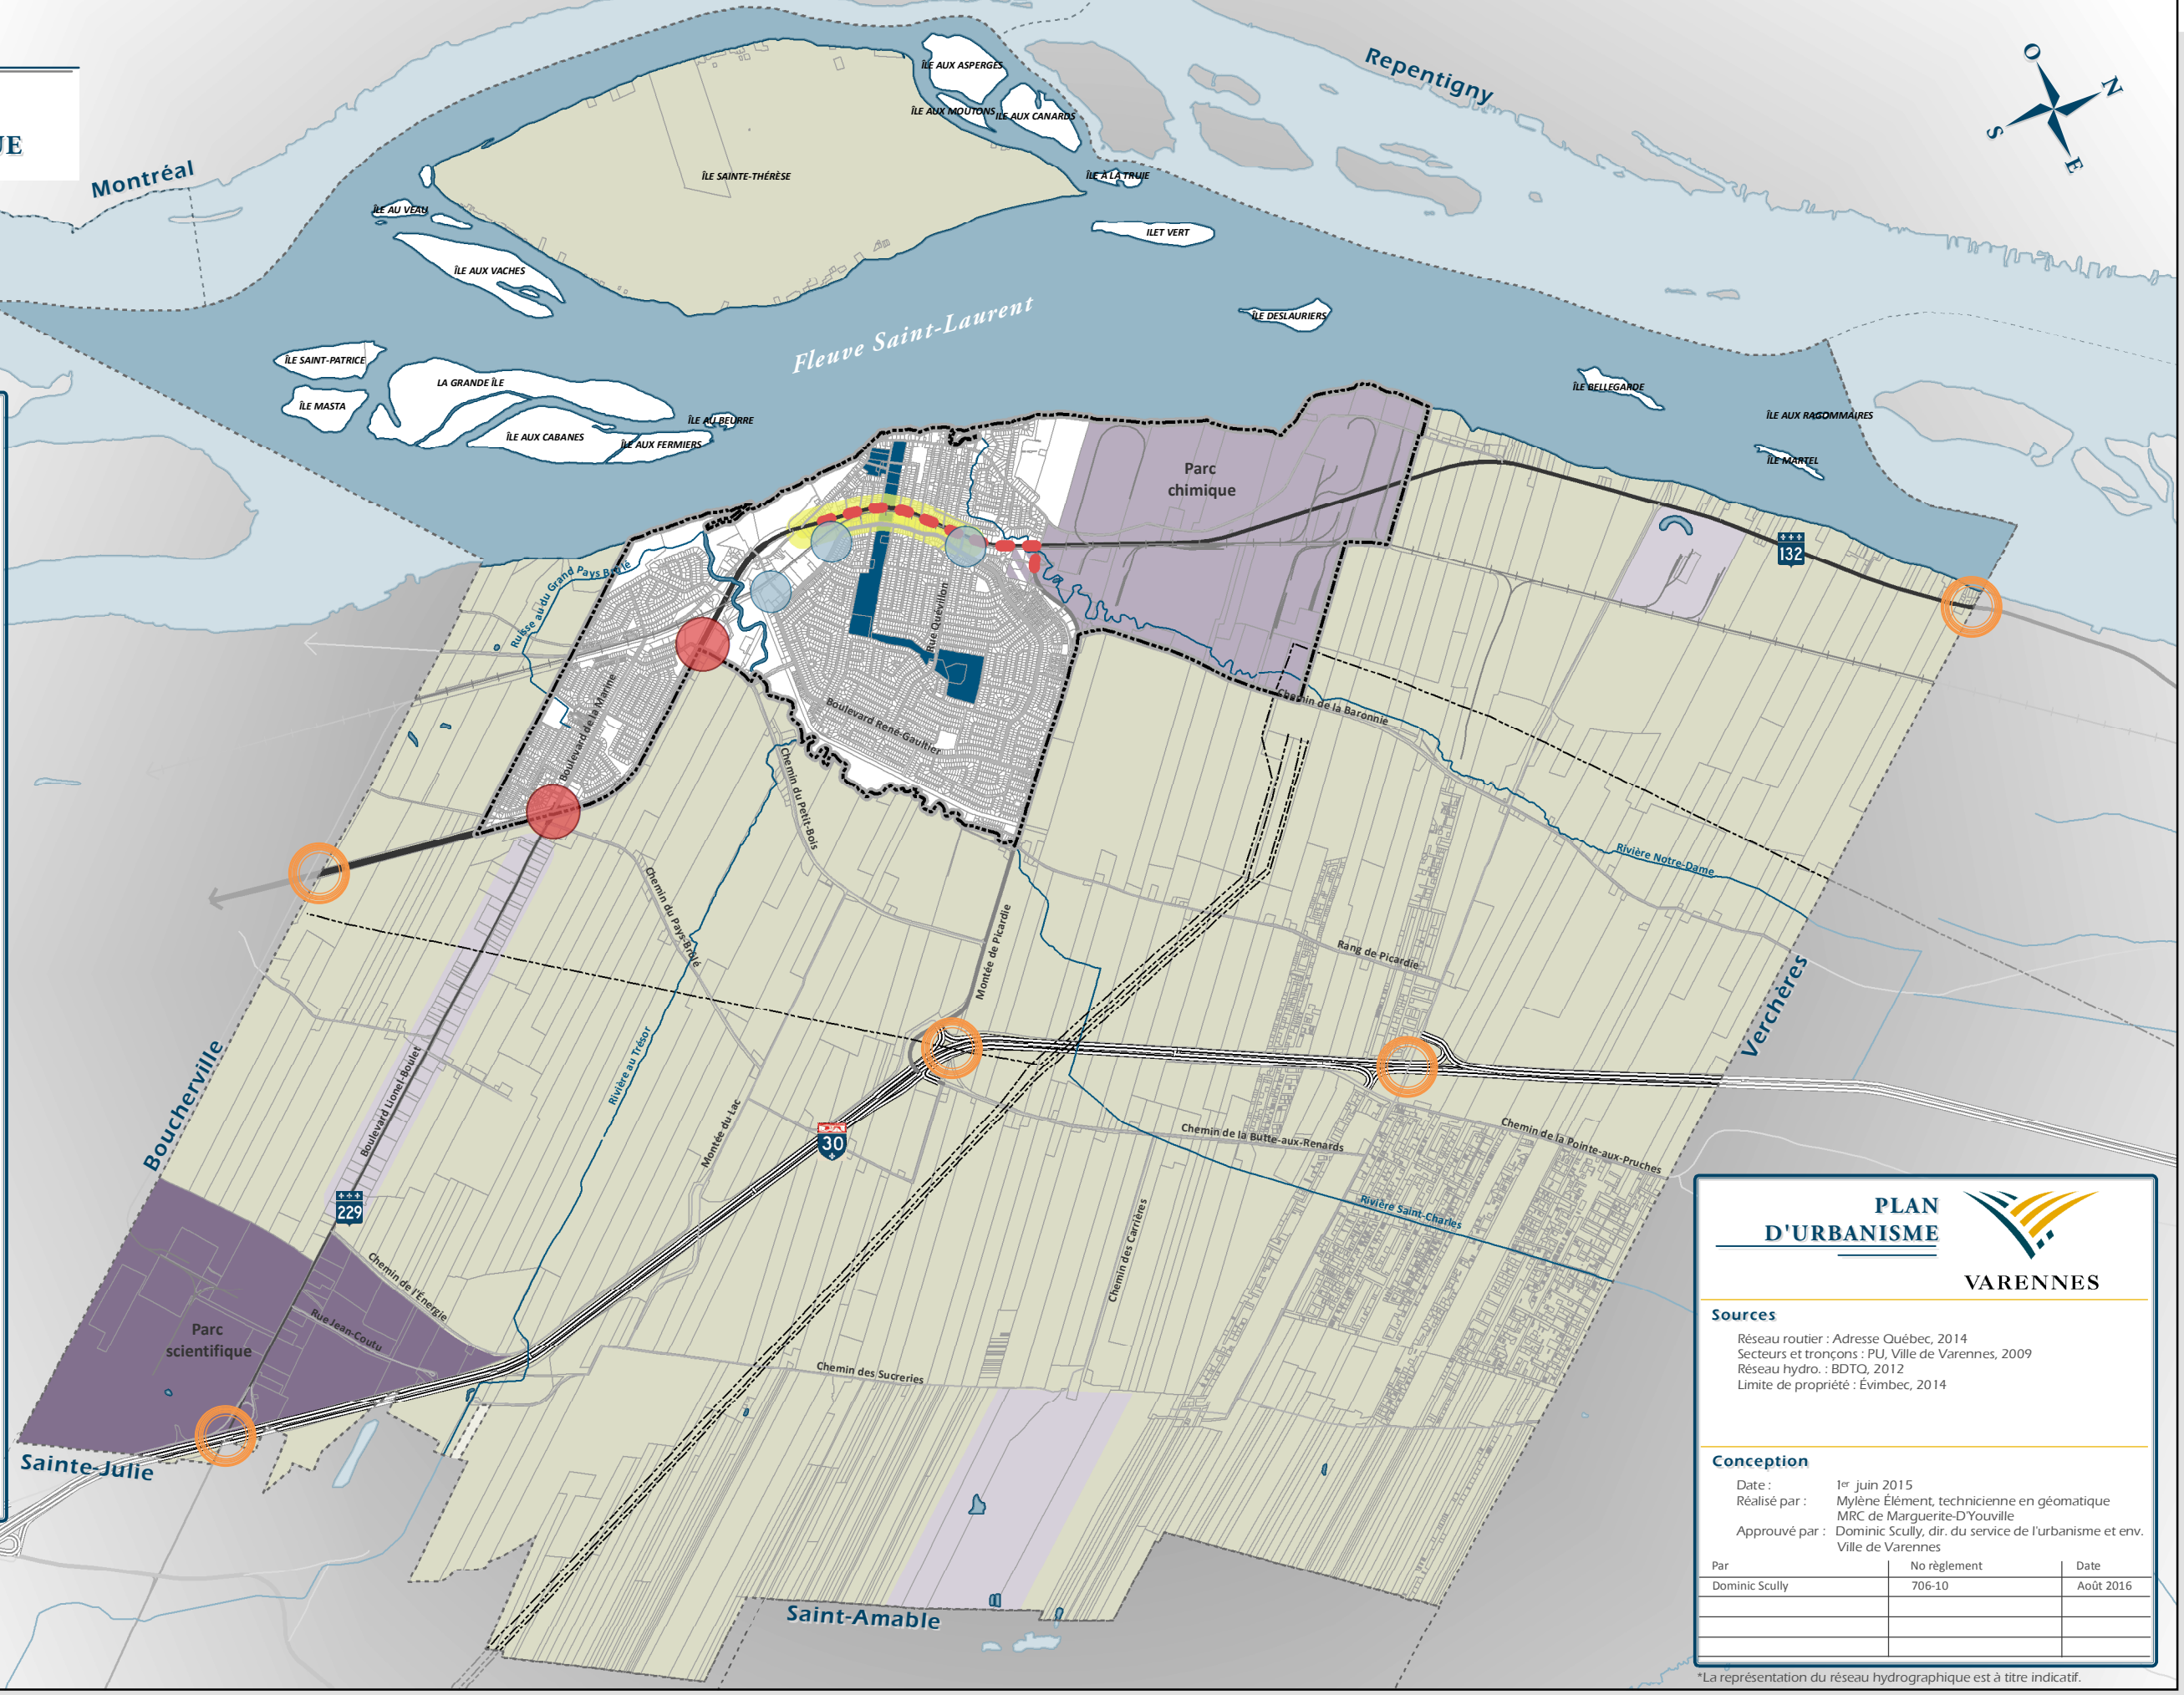

PLAN D'URBANISME

VARENNES

Sources

Réseau routier : Adresse Québec, 2014
 Secteurs et tronçons : PU, Ville de Varennes, 2009
 Réseau hydro. : BDTQ, 2012
 Limite de propriété : Évimbec, 2014

Conception

Date : 1^{er} juin 2015
 Réalisé par : Mylène Élément, technicienne en géomatique
 MRC de Marguerite-D'Youville
 Approuvé par : Dominic Scully, dir. du service de l'urbanisme et env.
 Ville de Varennes

Par	No règlement	Date
Dominic Scully	706-10	Août 2016

*La représentation du réseau hydrographique est à titre indicatif.